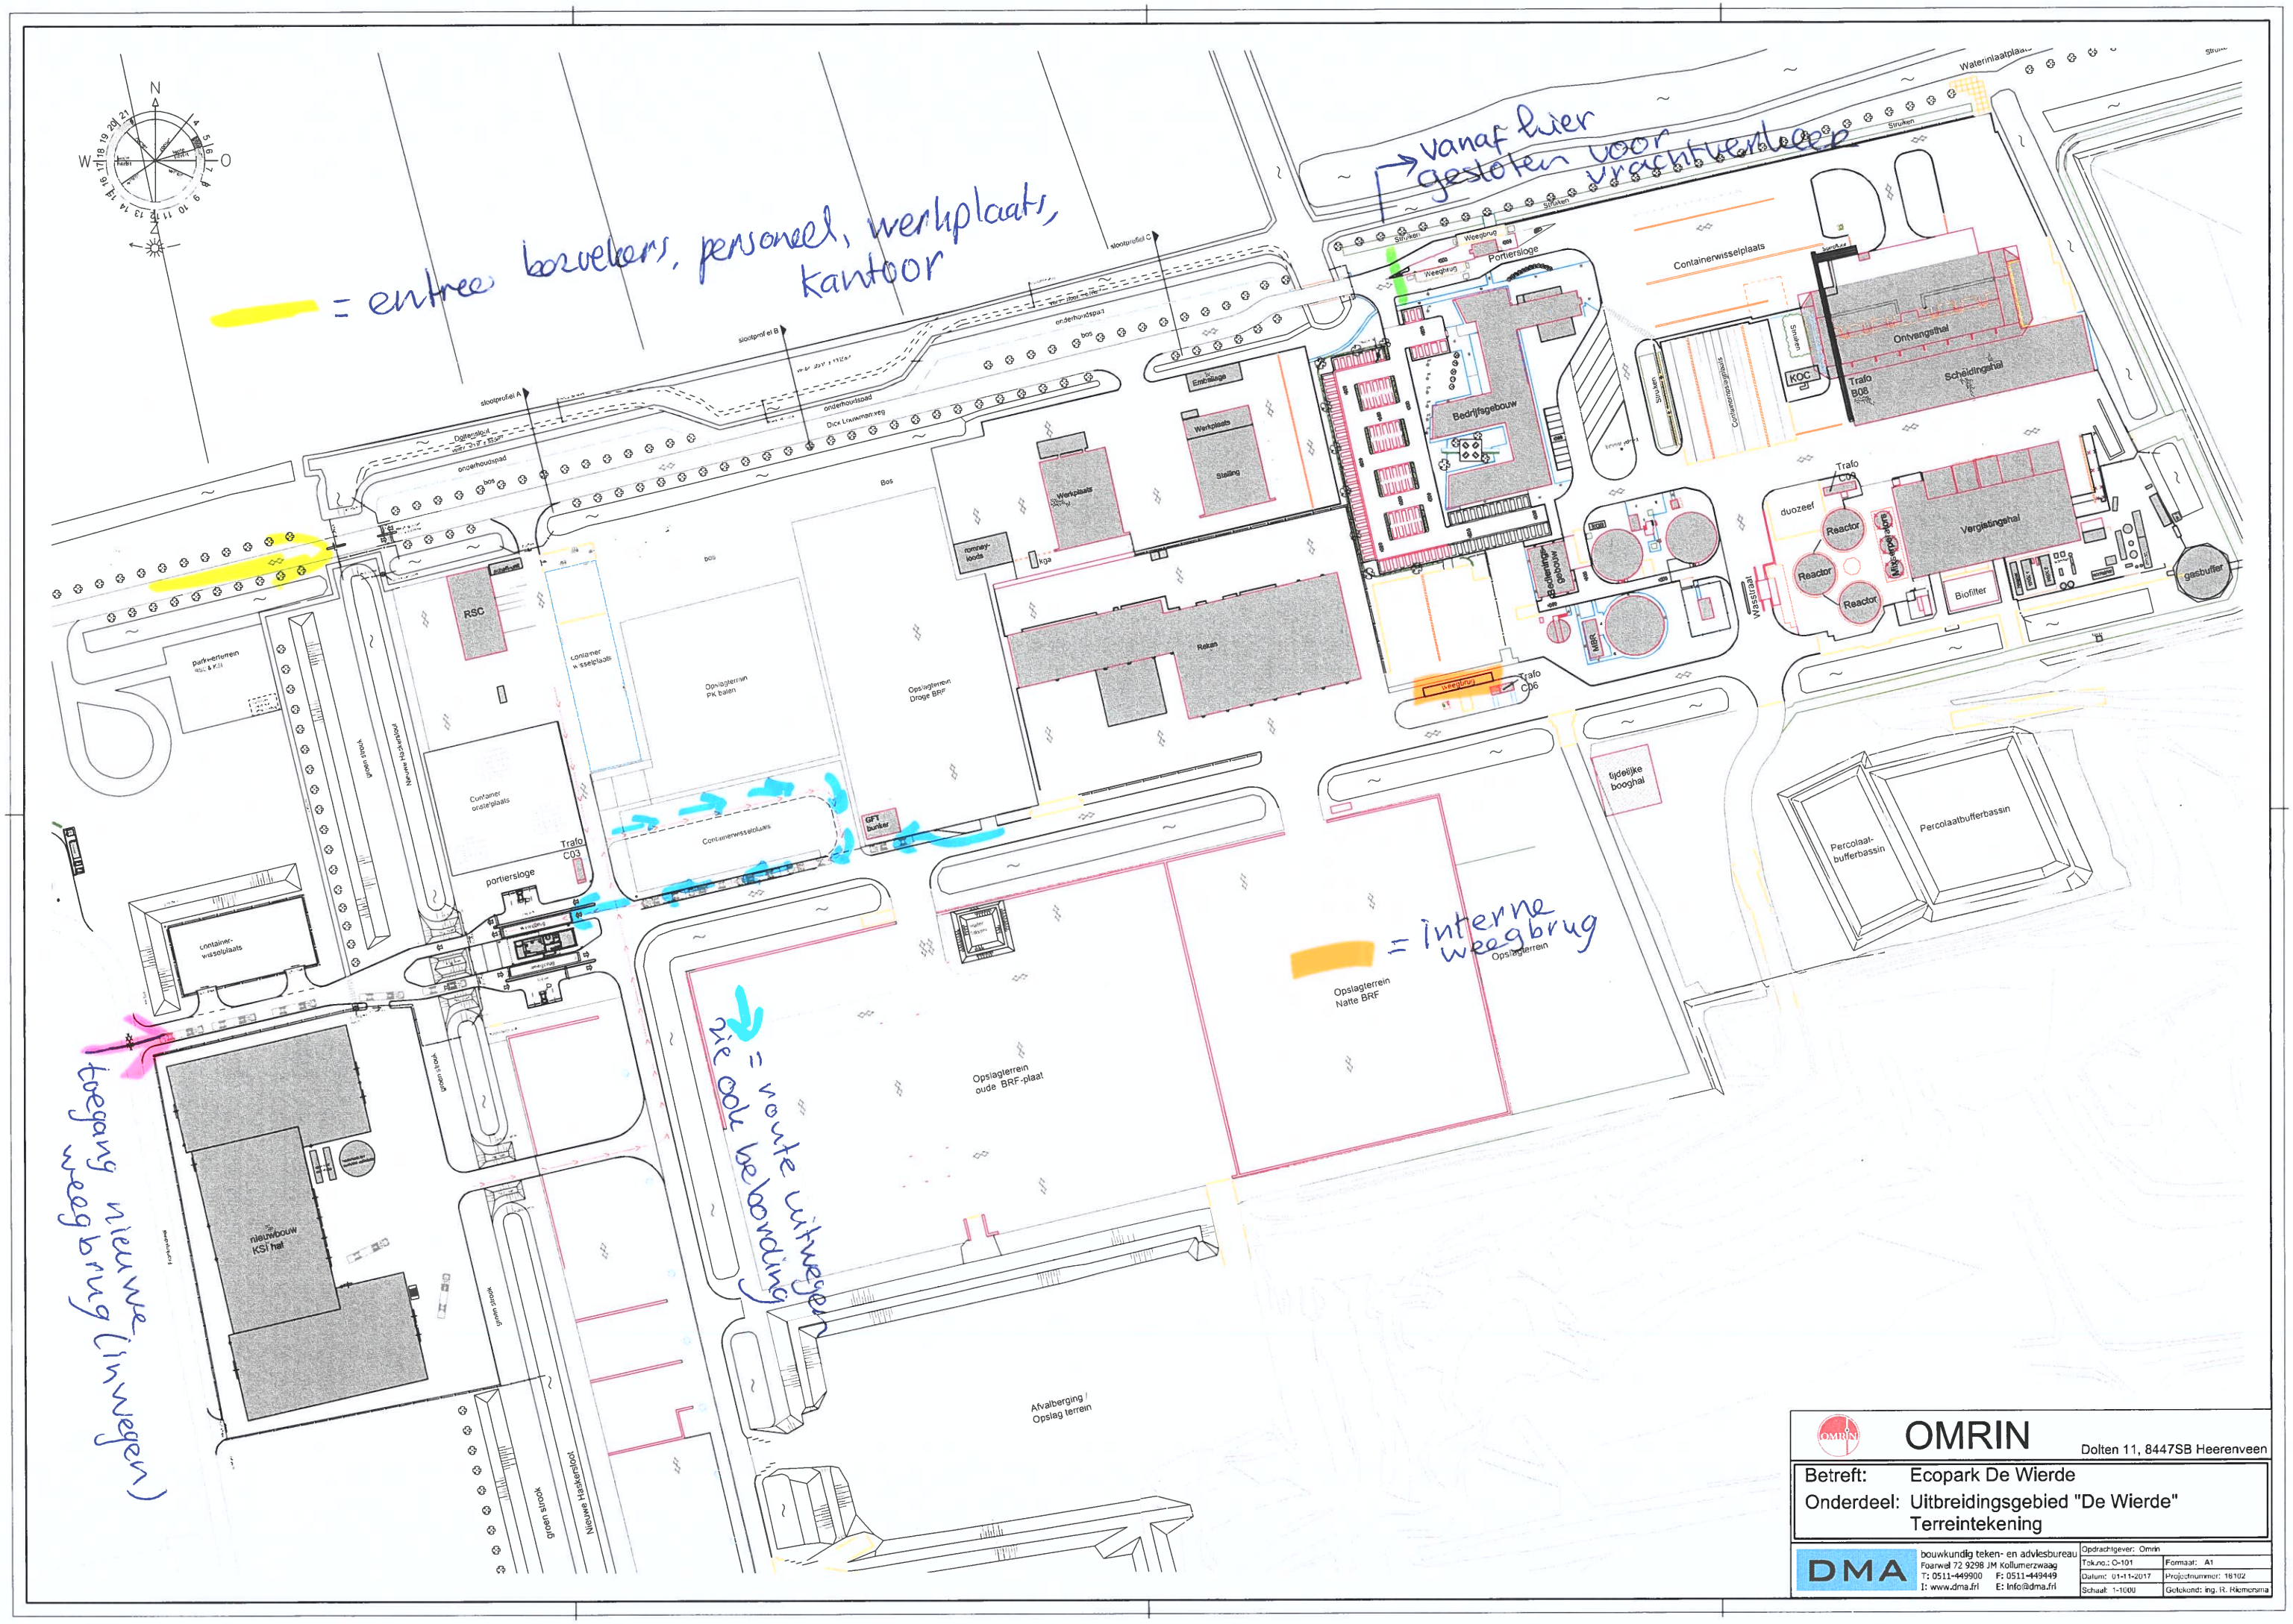

OMRIN

Dolten 11, 8447SB Heerenveen

Betreft: Ecopark De Wierde

Onderdeel: Uitbreidingsgebied "De Wierde" Terreintekening

DMA

bouwkundig teken- en adviesbureau
Foarwel 72 9298 JM Kollumerzwaag
T: 0511-449900 F: 0511-449449
I: www.dma.frl E: info@dma.frl

Opdrachtgever: Omrin	
Tek.no.: O-101	Formaat: A1
Datum: 01-11-2017	Projectnummer: 18102
Schaal: 1:1000	Getekend: ing. R. Riemersma